


DISTRIBUCION DEL SISTEMA DE RIEGO MICROASPERSION

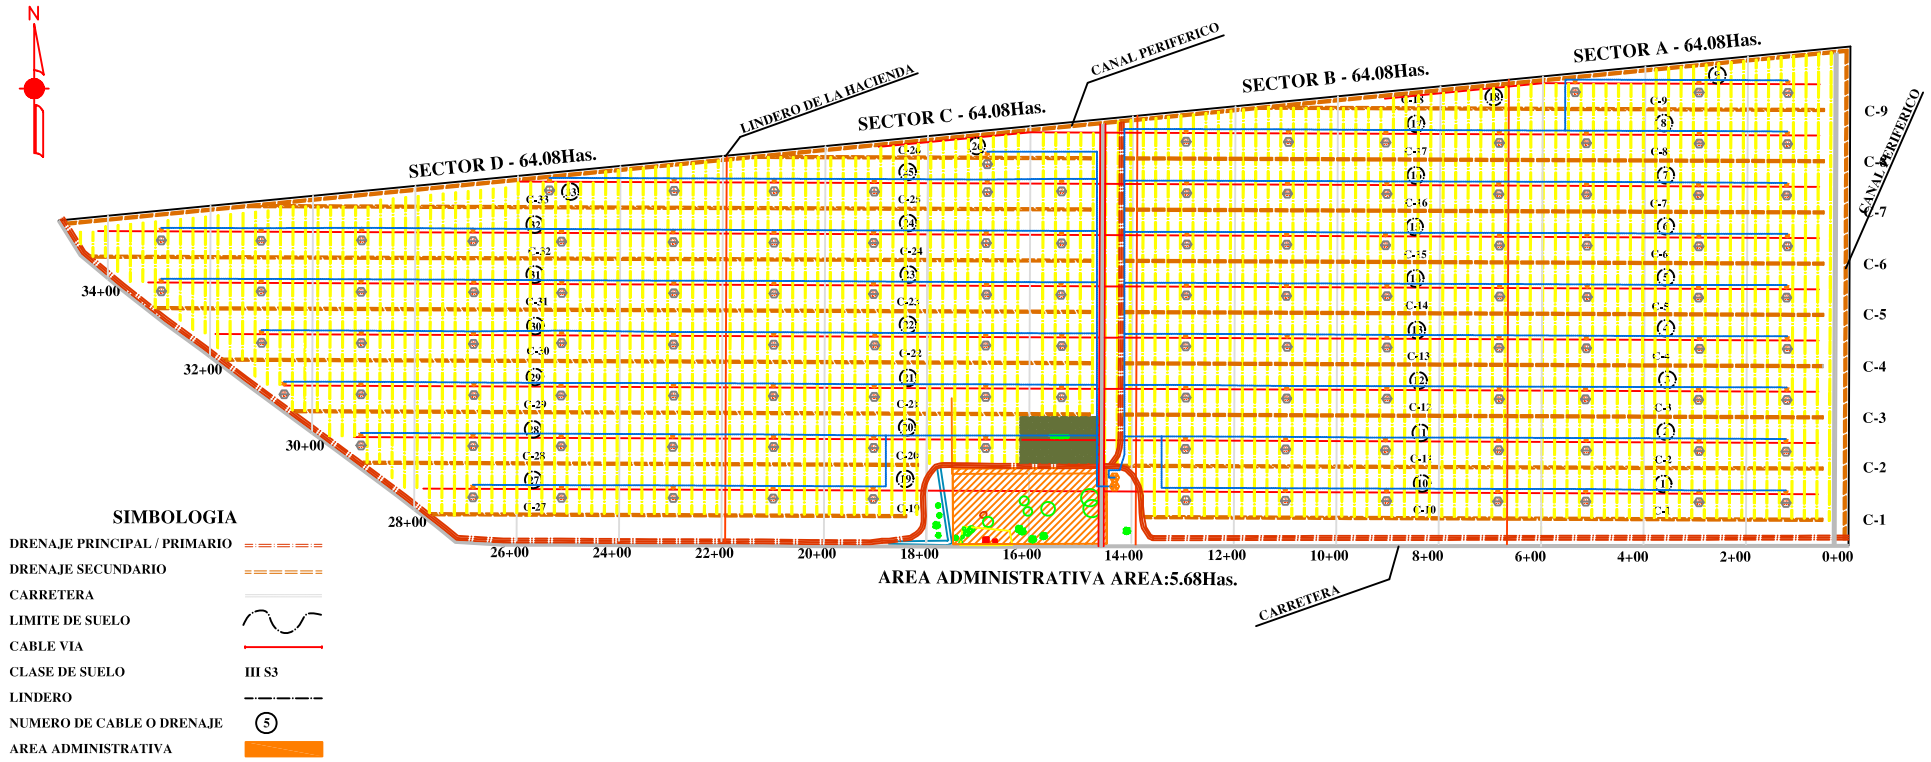

SIMBOLOGIA

- DRENAJE PRINCIPAL / PRIMARIO
- DRENAJE SECUNDARIO
- CARRETERA
- LIMITE DE SUELO
- CABLE VIA
- CLASE DE SUELO III S3
- LINDERO
- NUMERO DE CABLE O DRENAJE 5
- AREA ADMINISTRATIVA